건축부분

신설평면도

홀

■ 바닥 : THK40 시멘트몰탈/
THK10 자기질타일(기존)

■ 걸레받이 : 걸레받이용
아크릴페인트(기존)

■ 벽 : 친환경수성페인트(기존)

■ 천정 :T9.5 석고보드 2겹위
비닐페인트(신설)

각 실 / 복도

■ 바닥 : O/A FLOOR(H=100)THK5
THK5 OA타일(기존)

■ 걸레받이 : 걸레받이용
아크릴페인트(기존)

■ 벽 : 친환경수성페인트(기존)

■ 천정 :T9.5 석고보드 2겹위
비닐페인트(신설)

천정형에어콘

점검구(600X600)-21개

팬형디퓨저

스프링클러

다운라이트

다운라이트-비상용

고휘도 피난구유도등

차동식스포트형 감지기(2종)

연기식스포트형 감지기(2종)

매입형 형광등

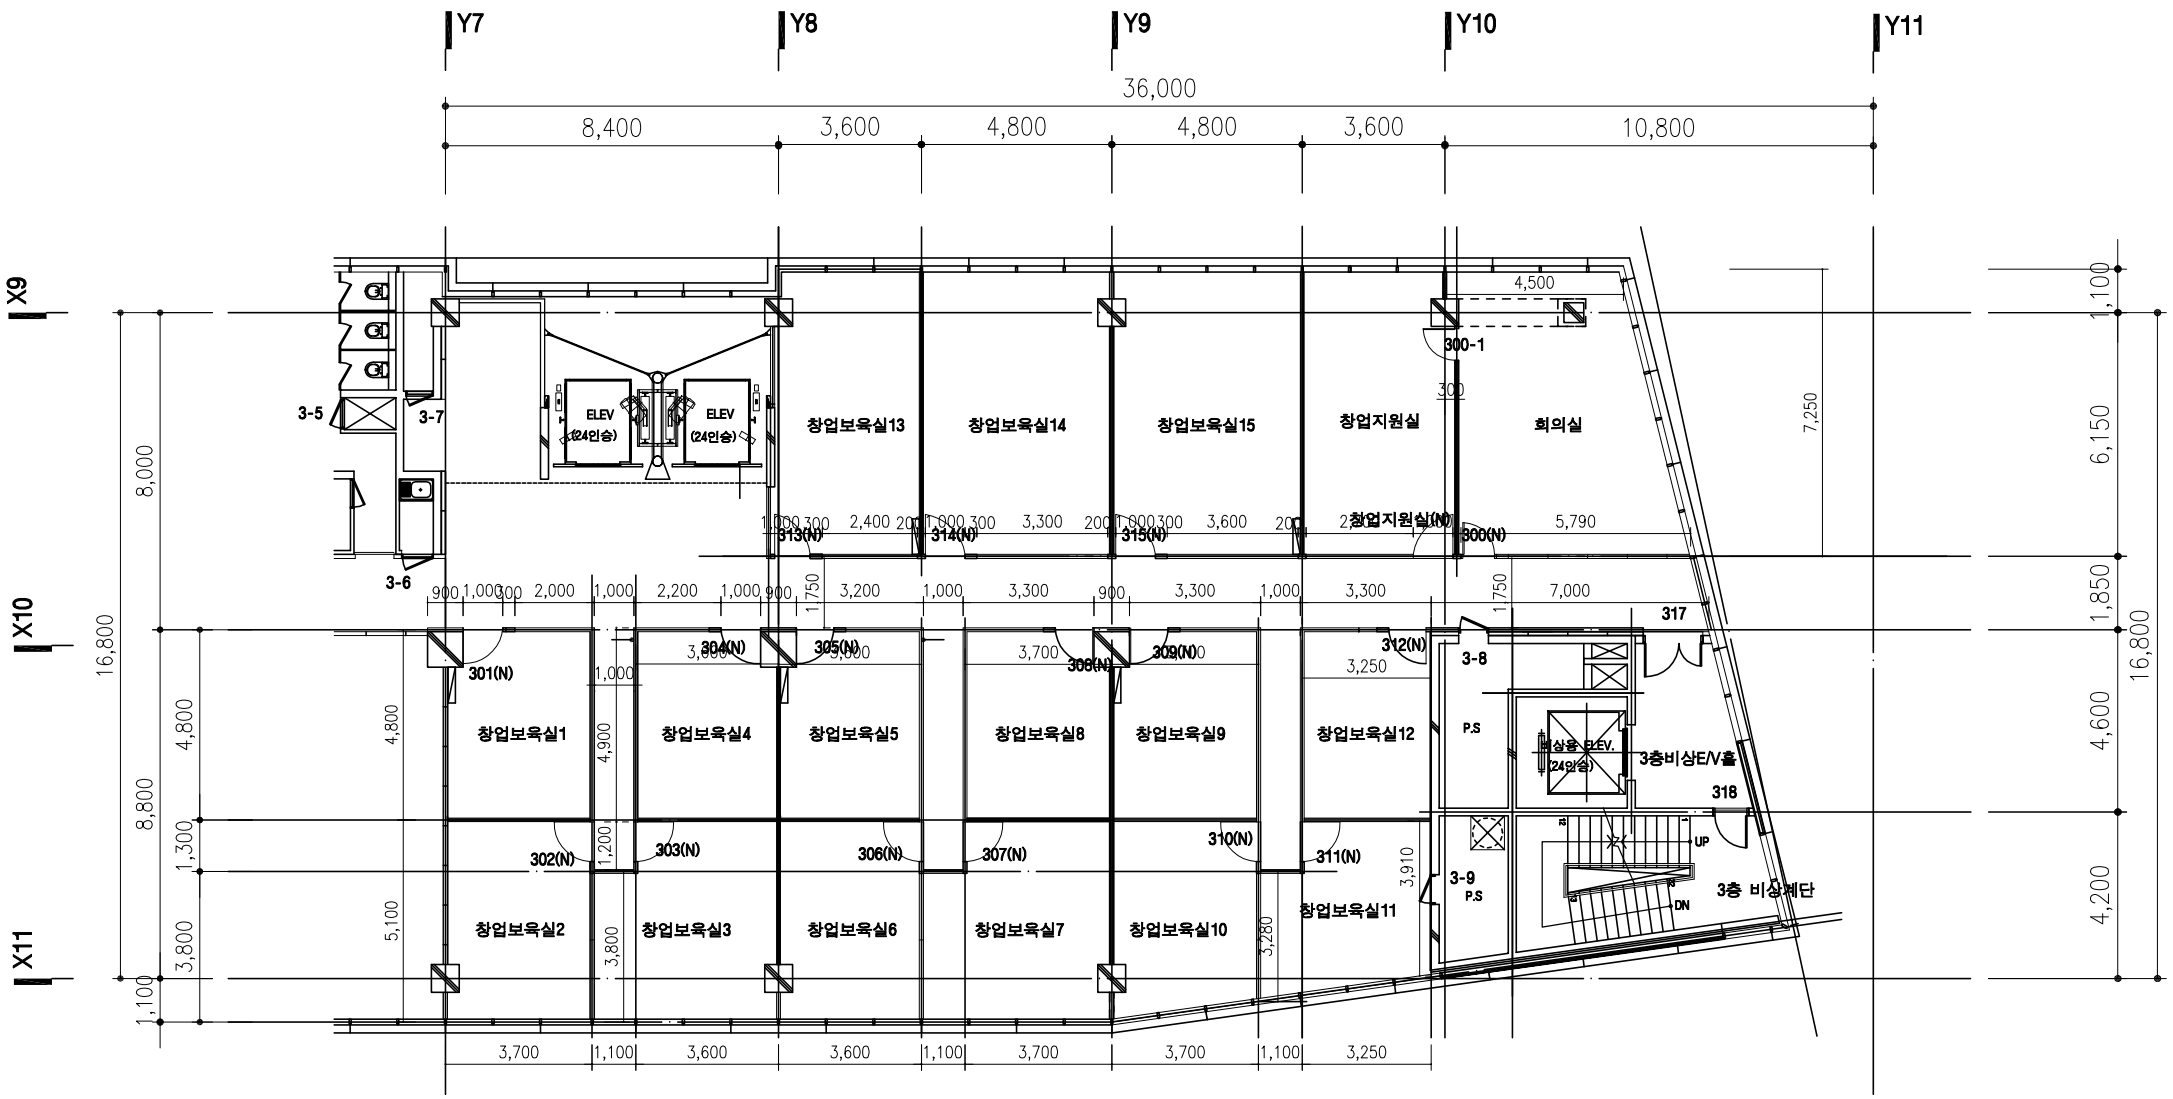

1
A 002

3층 평면도

cupa 쿠파종합건축사사무
대전광역시 서구 갈마동 316-
TEL : 042) 534 - 0500
FAX : 042) 534 - 0530

SYMBOL / REVISIONS

PROJECT TITLE
사 업 명 칭

연구원 특화 창업지원센터 리모델링

PROJECT
설계명

NOTE
주 기

NO.		DA

CHECKED BY
검토 2

CHECKED BY
검토 1

DRAWN BY
담당

NAME OF DRAWING
도 면 명
3층 평면도

SCALE
축 척
A1
A3 1/200

DATE
일 자

APPROVED BY

A 0 0 2
0 0 0